

BD BUČOVICE

STUDIE VYUŽITELNOSTI
BŘEZEN 2017

INVESTOR:
AUTOR:

ATELIER HABINA s.r.o.,

QUICKBUILDING, s.r.o.
ING.ARCH. MARTIN HABINA, ING.ARCH. JIŘÍ JAŠEK

KOPEČNÁ 11, BRNO 602 00, TEL.: 543213030

M 1 : 200



ATELIER
HABINA



NAVRŽENÝ OBJEKT



HRANICE POZEMKU 1933/1

BD BUČOVICE

STUDIE VYUŽITELNOSTI
BŘEZEN 2017

INVESTOR:
AUTOR:

QUICKBUILDING, s.r.o.
ING.ARCH. MARTIN HABINA, ING.ARCH. JIŘÍ JAŠEK

ATELIER HABINA s.r.o.,


KOPEČNÁ 11, BRNO 602 00, TEL.: 543213030

M 1 : 500



ATELIER
HABINA

SITUACE

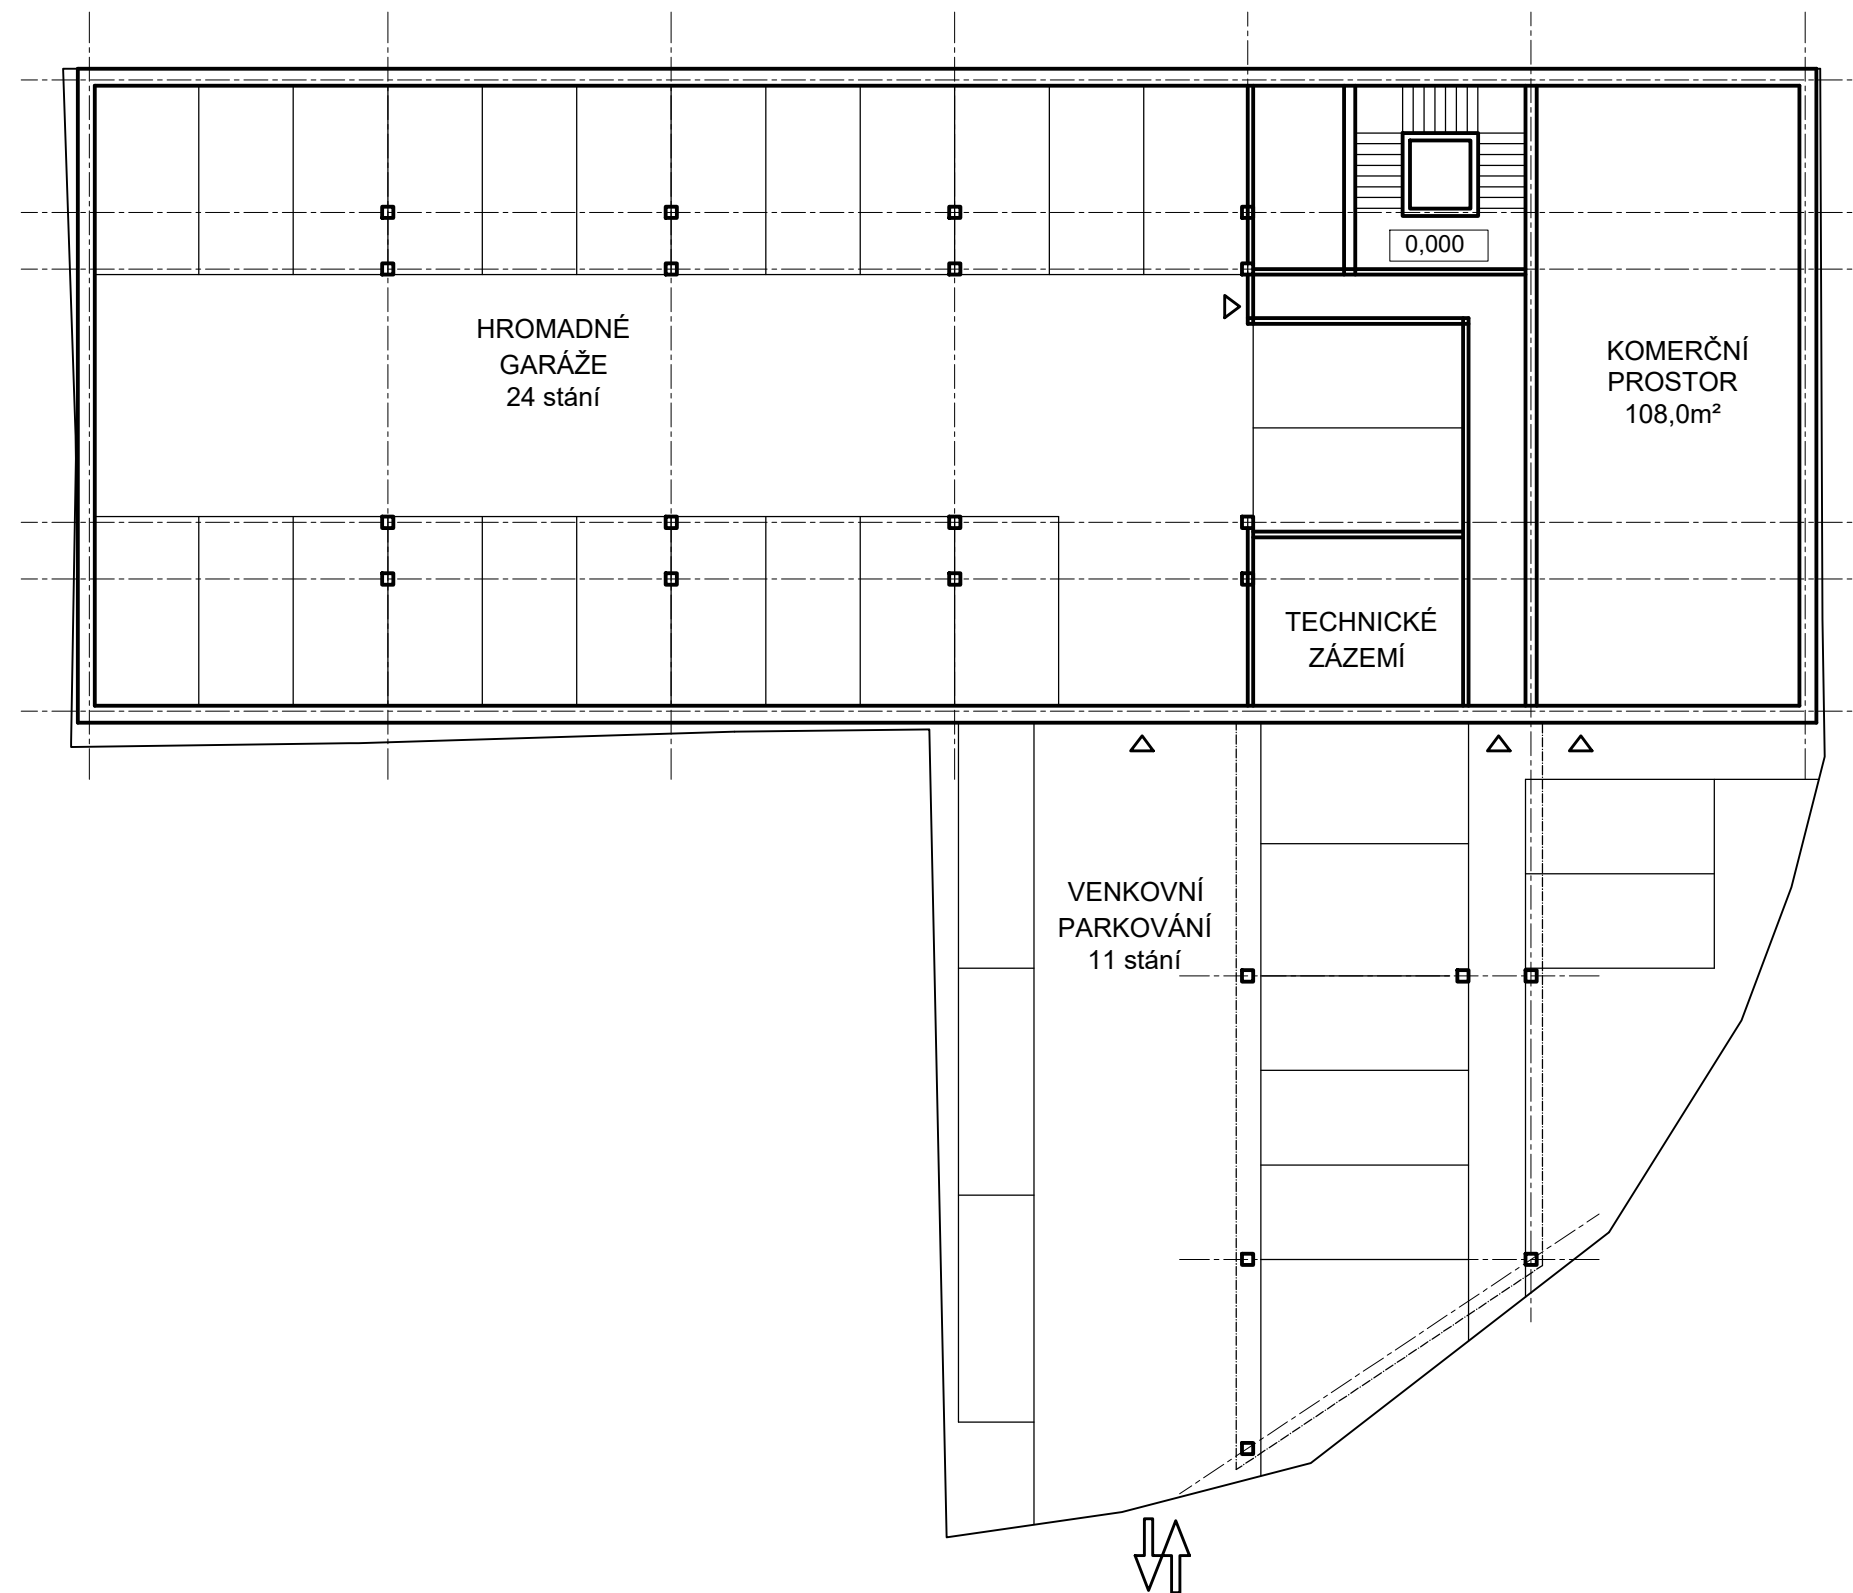

BD BUČOVICE

STUDIE VYUŽITELNOSTI
BŘEZEN 2017


INVESTOR:
AUTOR:

ATELIER HABINA s.r.o.,

QUICKBUILDING, s.r.o.
ING.ARCH. MARTIN HABINA, ING.ARCH. JIŘÍ JAŠEK



KOPEČNÁ 11, BRNO 602 00, TEL.: 543213030

M 1 : 200

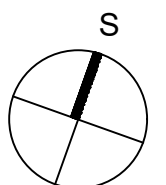

ATELIER
HABINA

PŮDORYS 1.NP

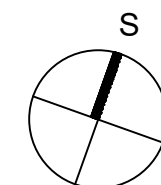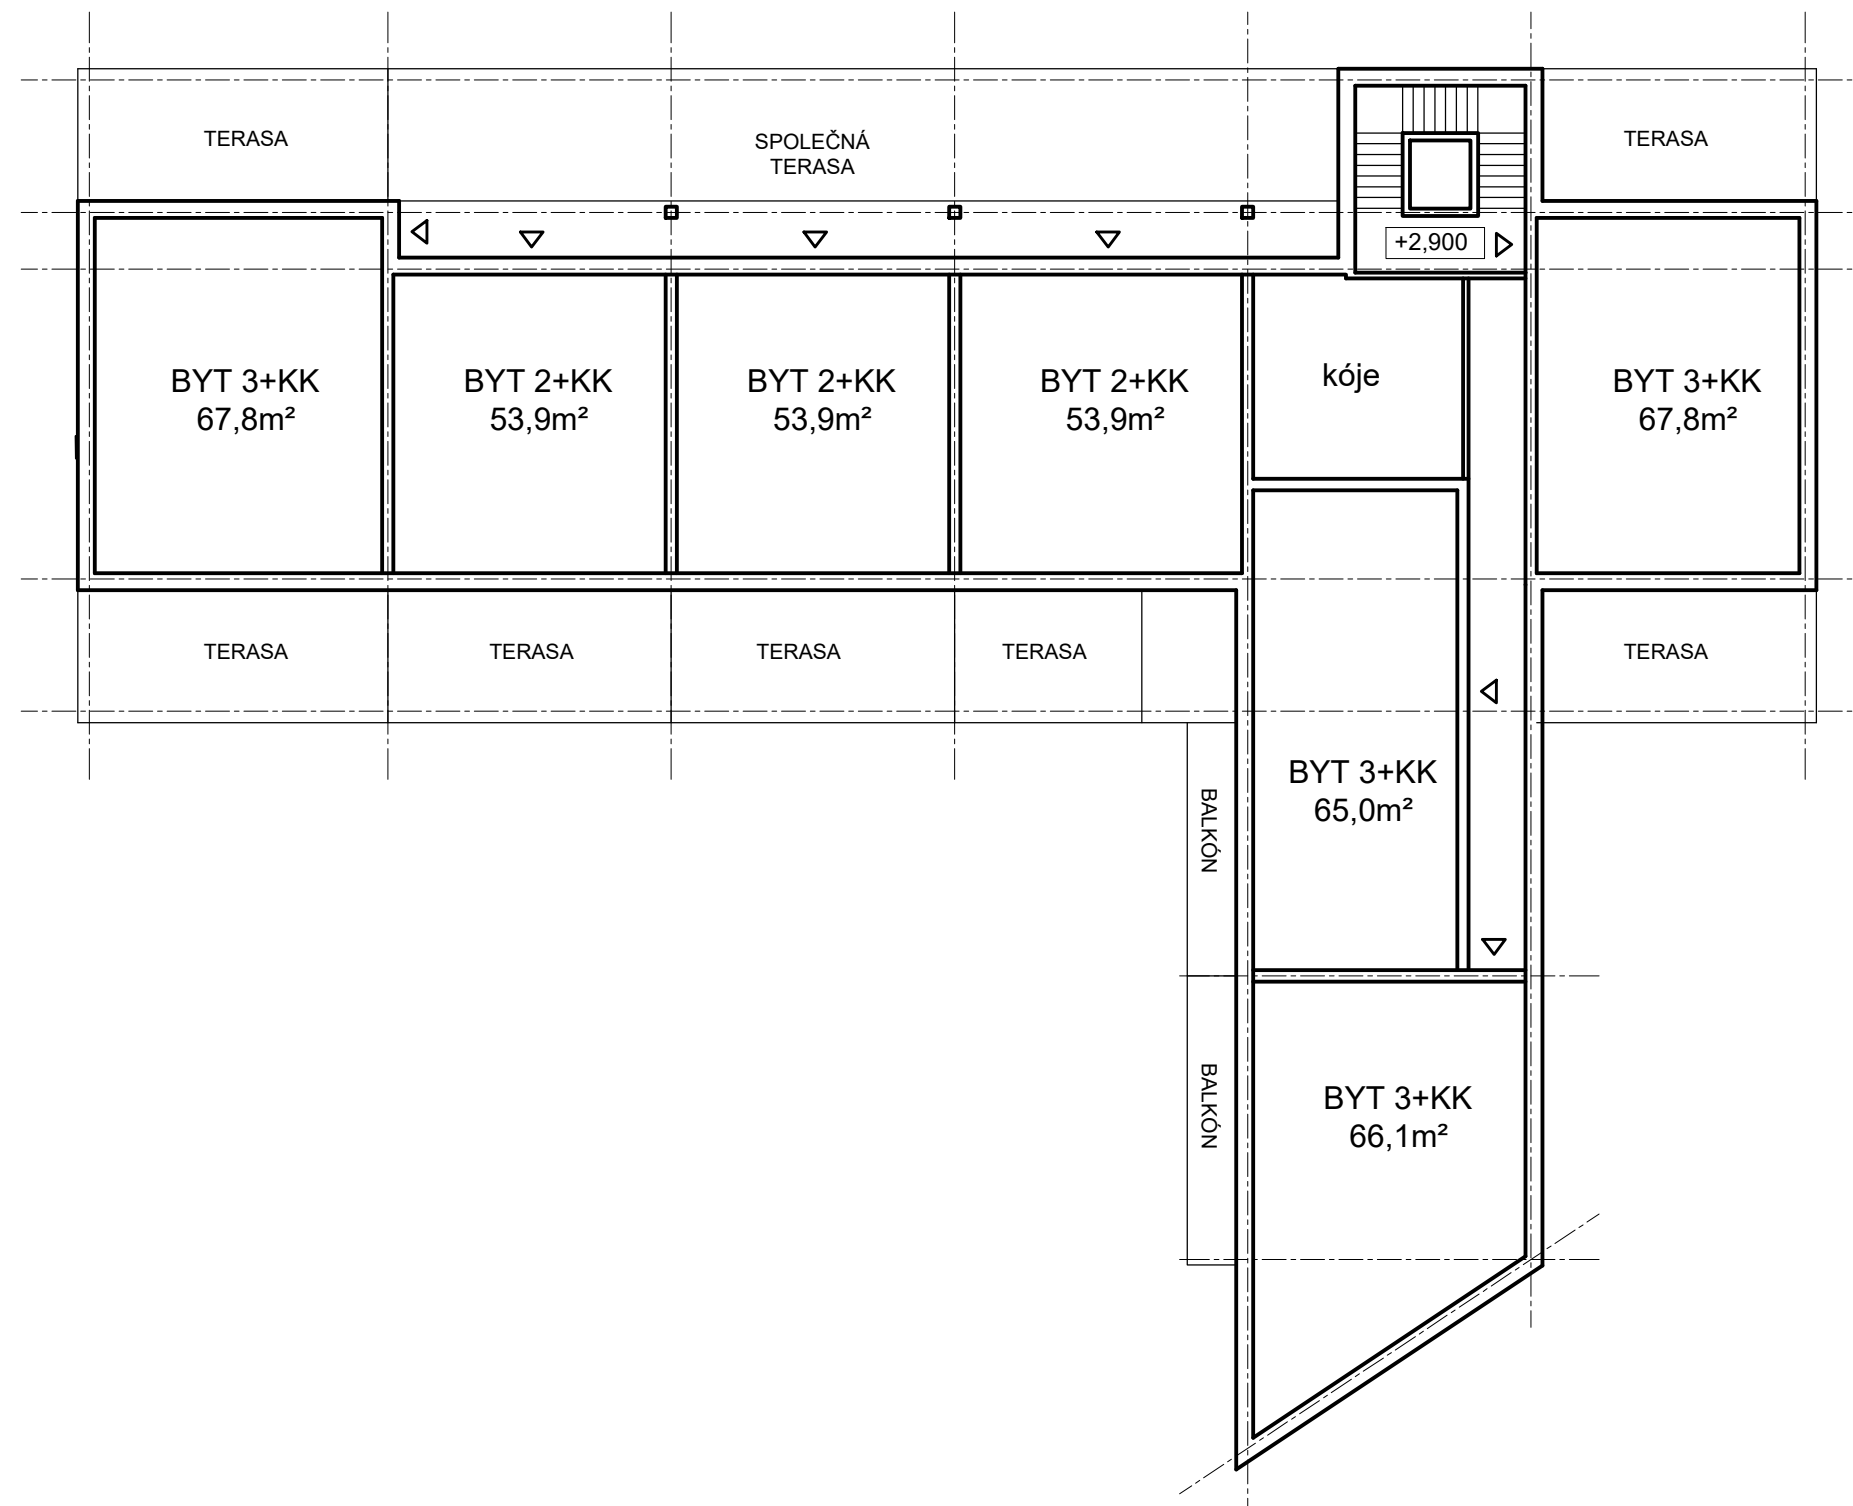

BD BUČOVICE

STUDIE VYUŽITELNOSTI
BŘEZEN 2017

INVESTOR:
AUTOR:

ATELIER HABINA s.r.o.,

QUICKBUILDING, s.r.o.
ING.ARCH. MARTIN HABINA, ING.ARCH. JIŘÍ JAŠEK



KOPEČNÁ 11, BRNO 602 00, TEL.: 543213030

M 1 : 200



ATELIER
HABINA

PŮDORYS 2.NP

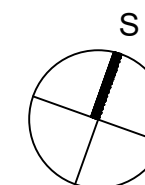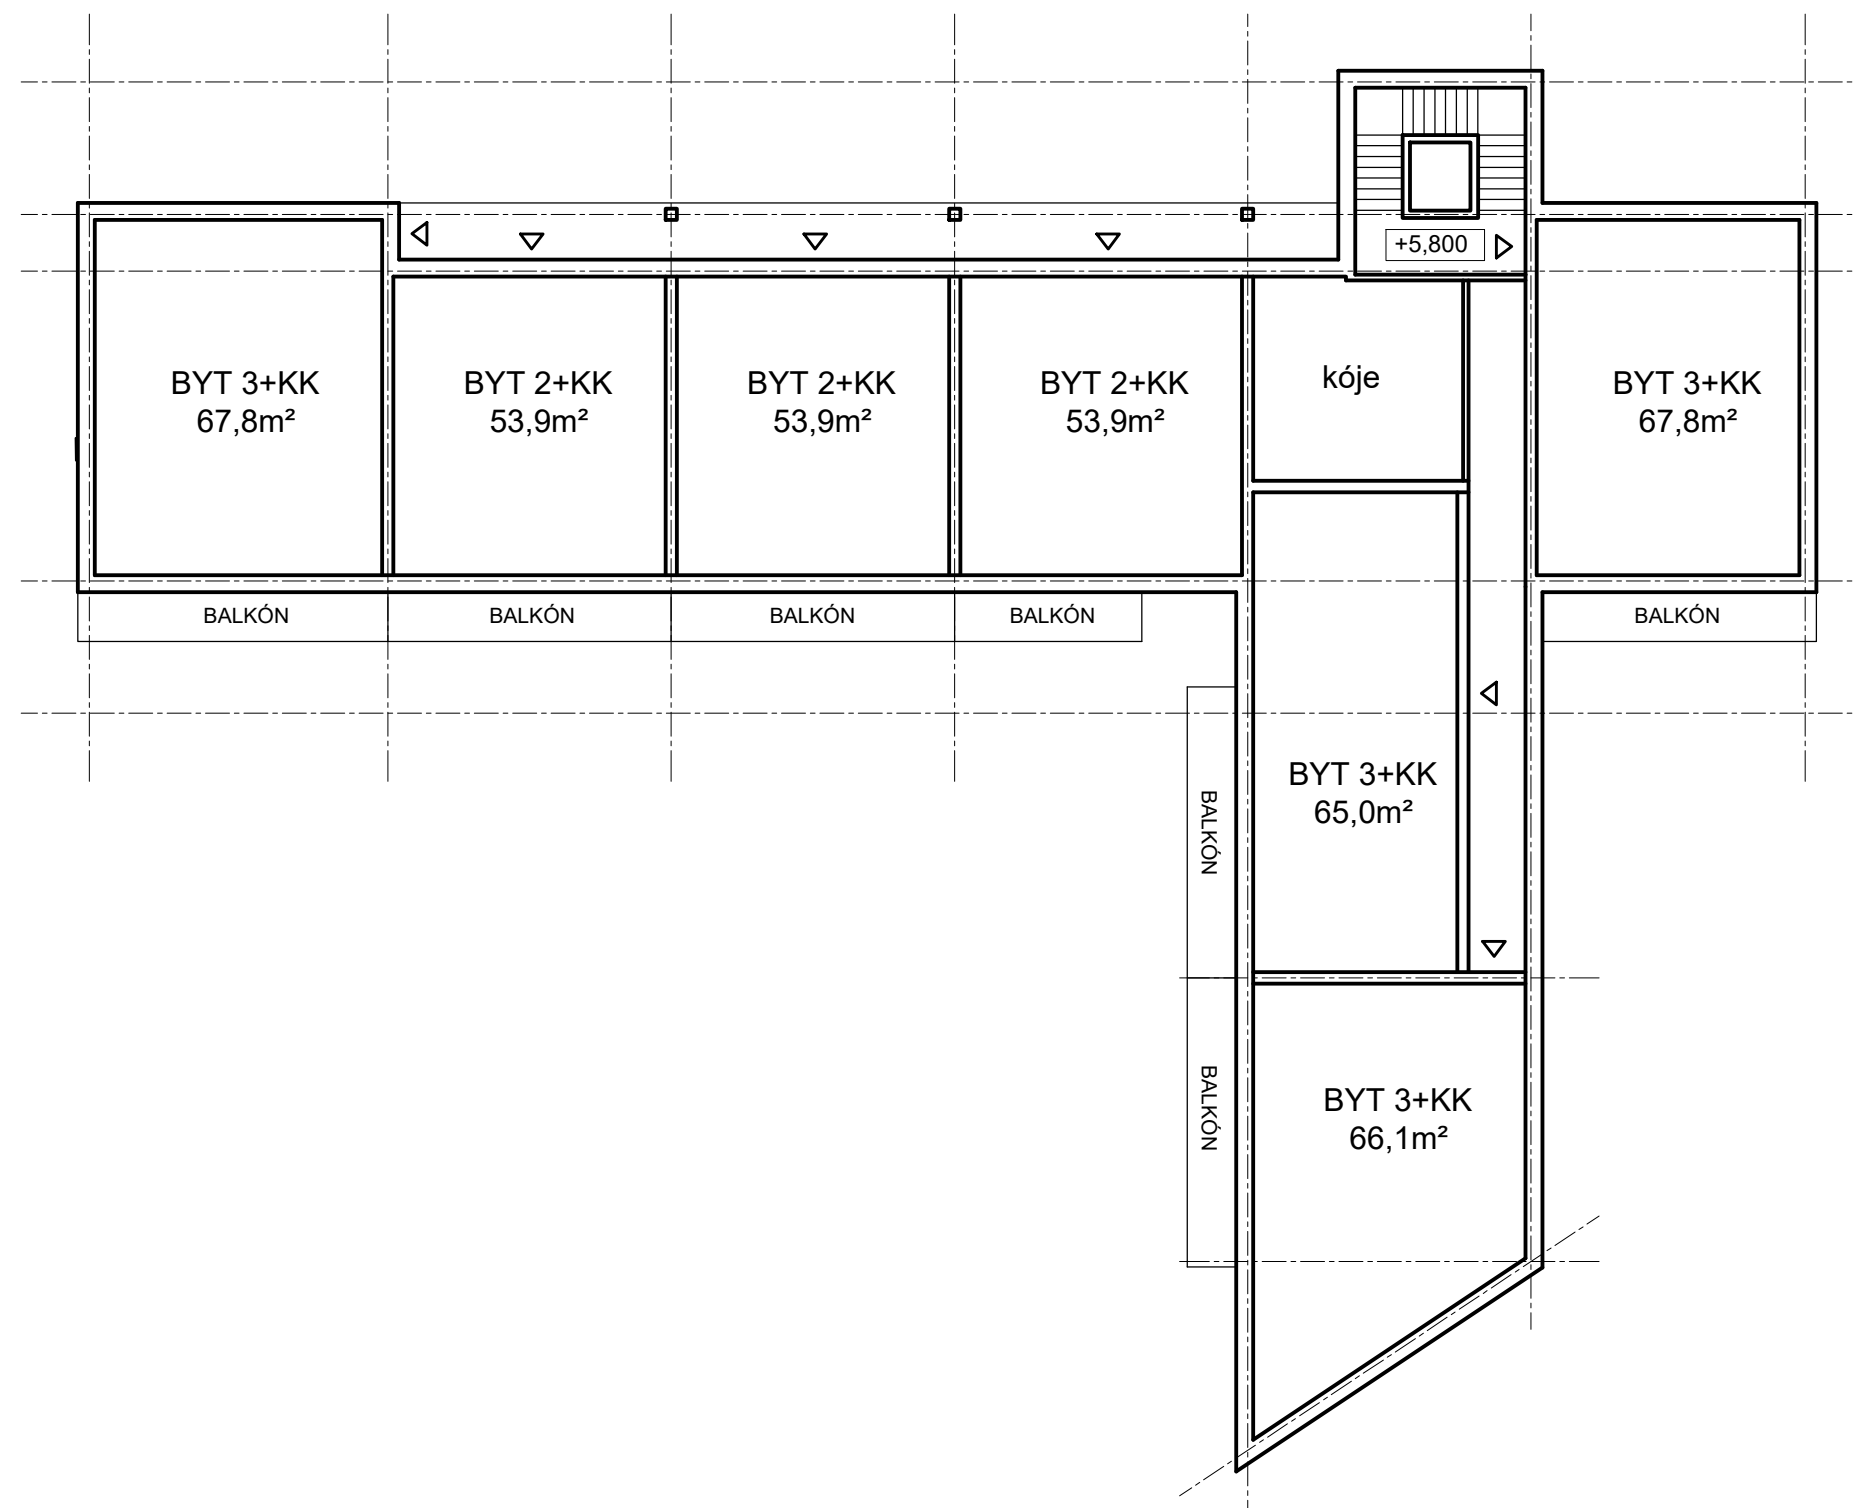

BD BUČOVICE

STUDIE VYUŽITELNOSTI
BŘEZEN 2017

INVESTOR:
AUTOR:

ATELIER HABINA s.r.o.,

QUICKBUILDING, s.r.o.
ING.ARCH. MARTIN HABINA, ING.ARCH. JIŘÍ JAŠEK



KOPEČNÁ 11, BRNO 602 00, TEL.: 543213030

M 1 : 200



**ATELIER
HABINA**

PŮDORYS 3.NP

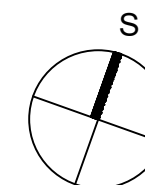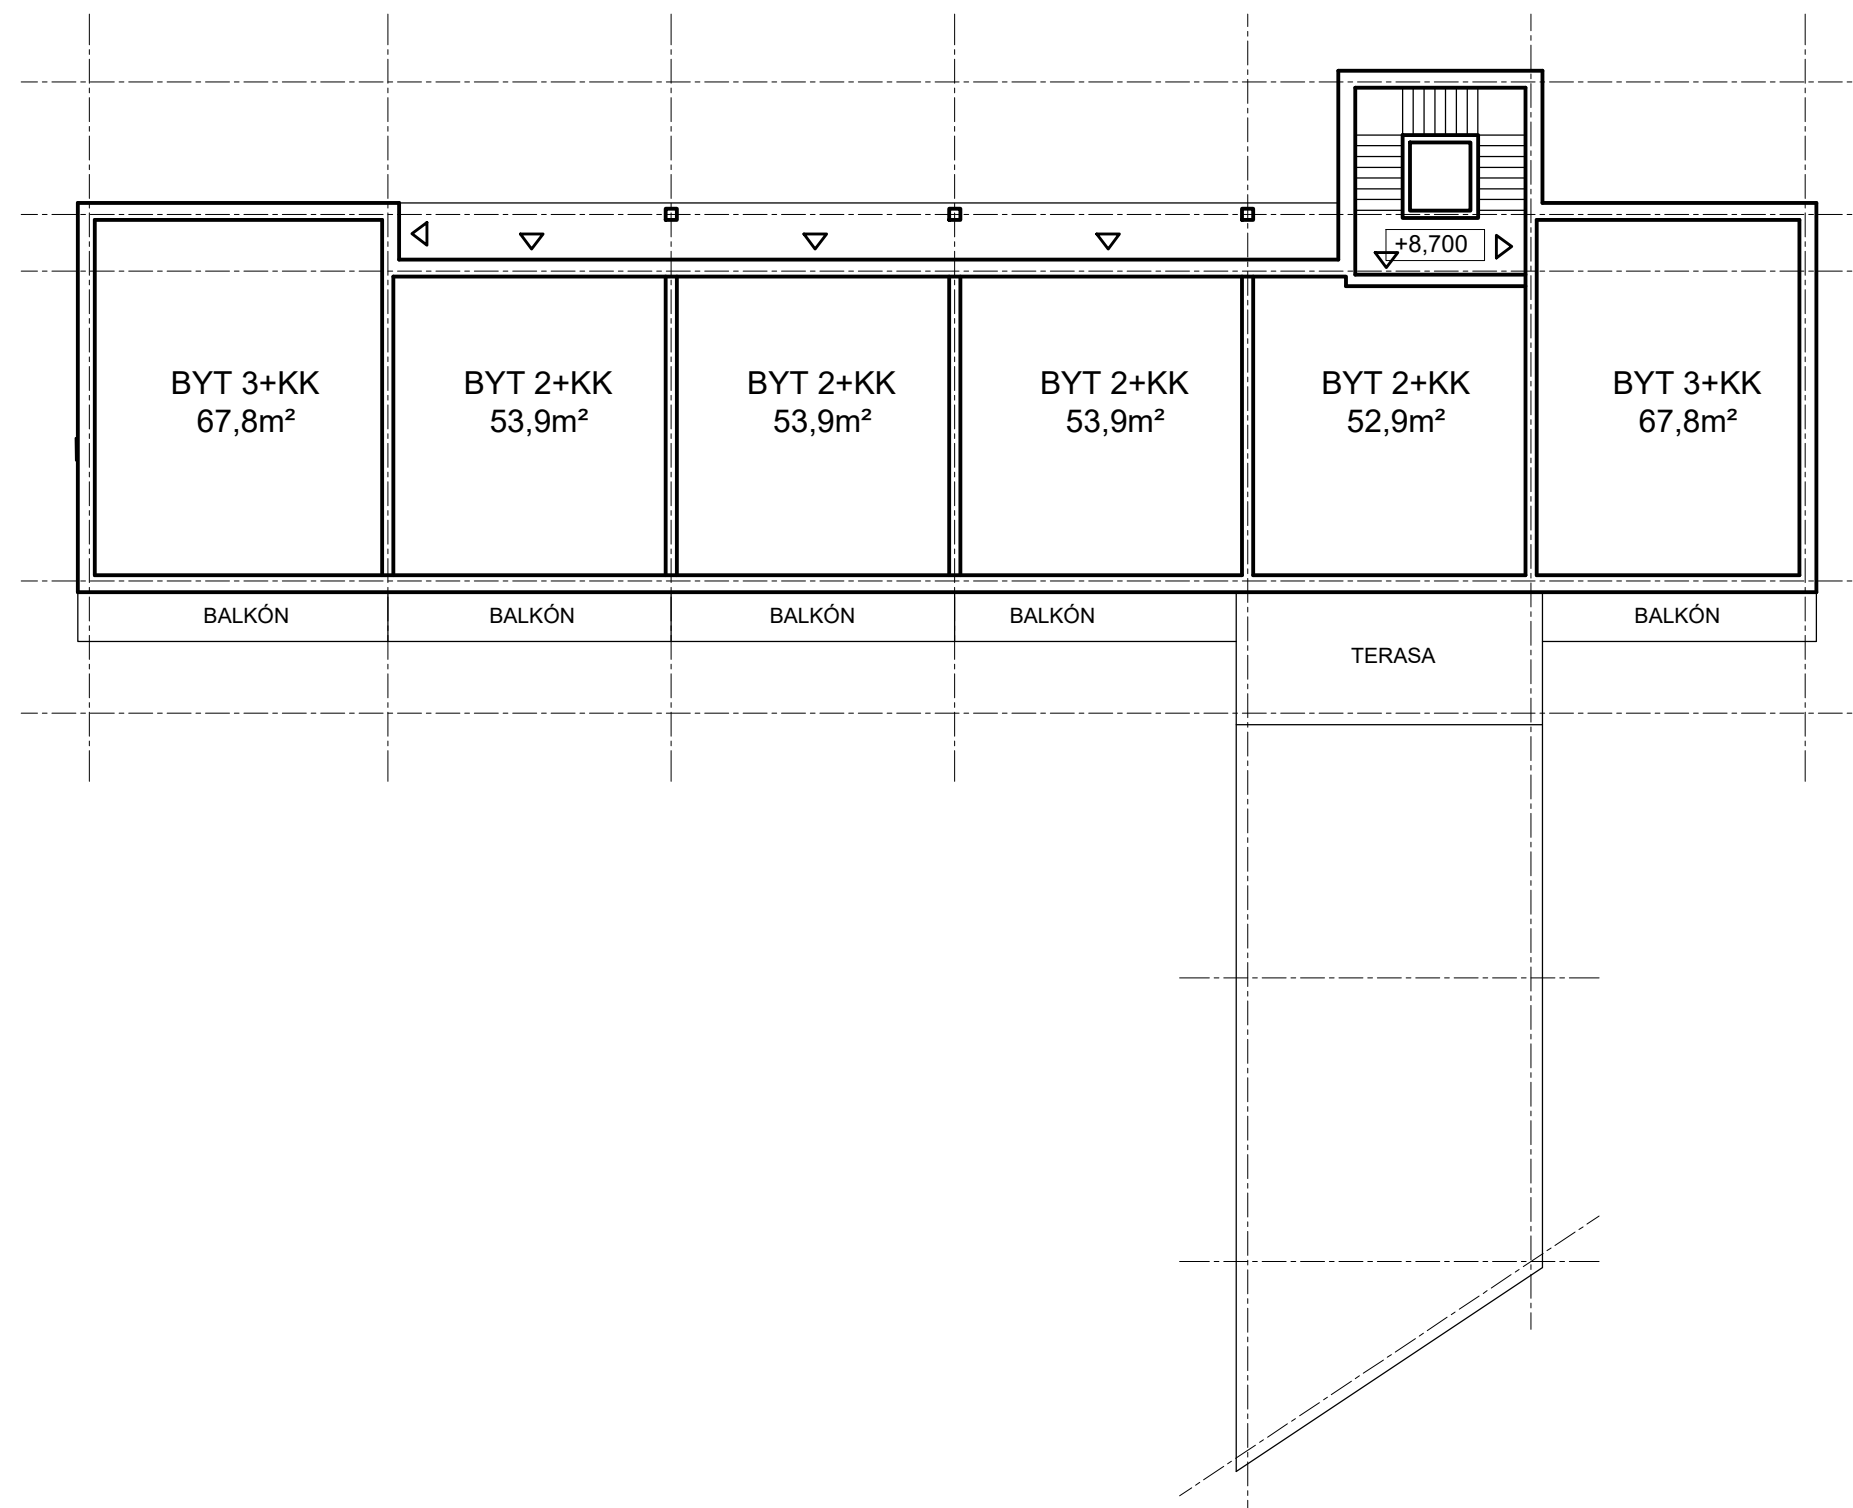

BD BUČOVICE

STUDIE VYUŽITELNOSTI
BŘEZEN 2017

INVESTOR:
AUTOR:

ATELIER HABINA s.r.o.,

QUICKBUILDING, s.r.o.
ING.ARCH. MARTIN HABINA, ING.ARCH. JIŘÍ JAŠEK

KOPEČNÁ 11, BRNO 602 00, TEL.: 543213030


M 1 : 200




ATELIER
HABINA

PŮDORYS 4.NP

ŘEZ A-A

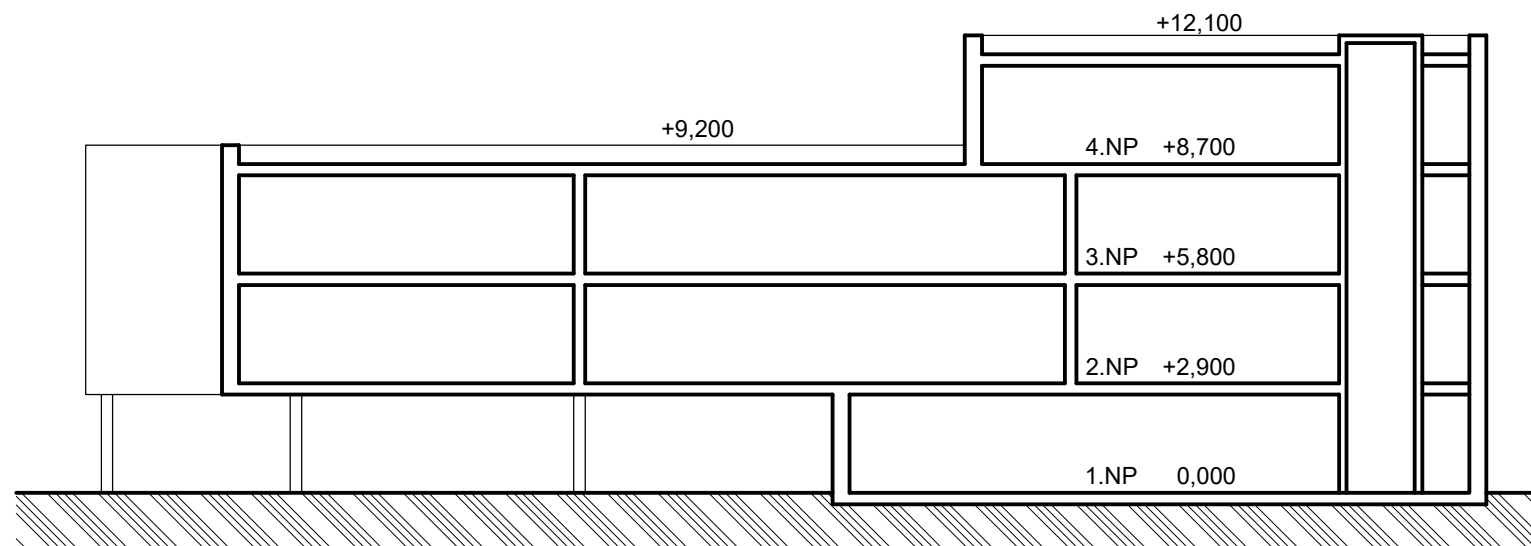

ŘEZ B-B

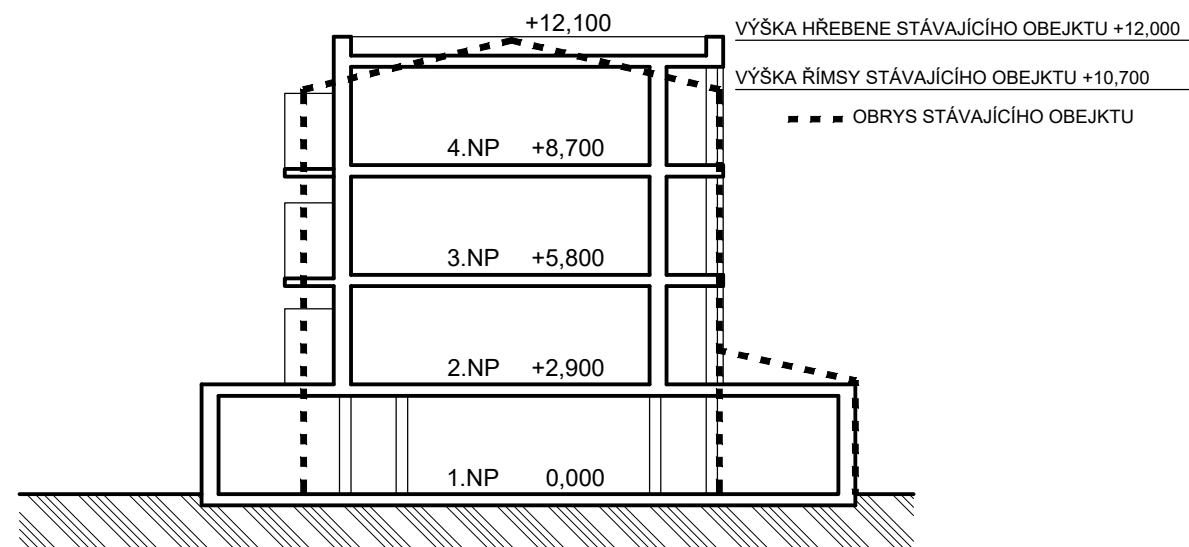

BD BUČOVICE

STUDIE VYUŽITELNOSTI
BŘEZEN 2017

INVESTOR:
AUTOR:

QUICKBUILDING, s.r.o.
ING.ARCH. MARTIN HABINA, ING.ARCH. JIŘÍ JAŠEK

ATELIER HABINA s.r.o.,

KOPEČNÁ 11, BRNO 602 00, TEL.: 543213030

M 1 : 200

ŘEZY

