


POHLED SEVERNÍ

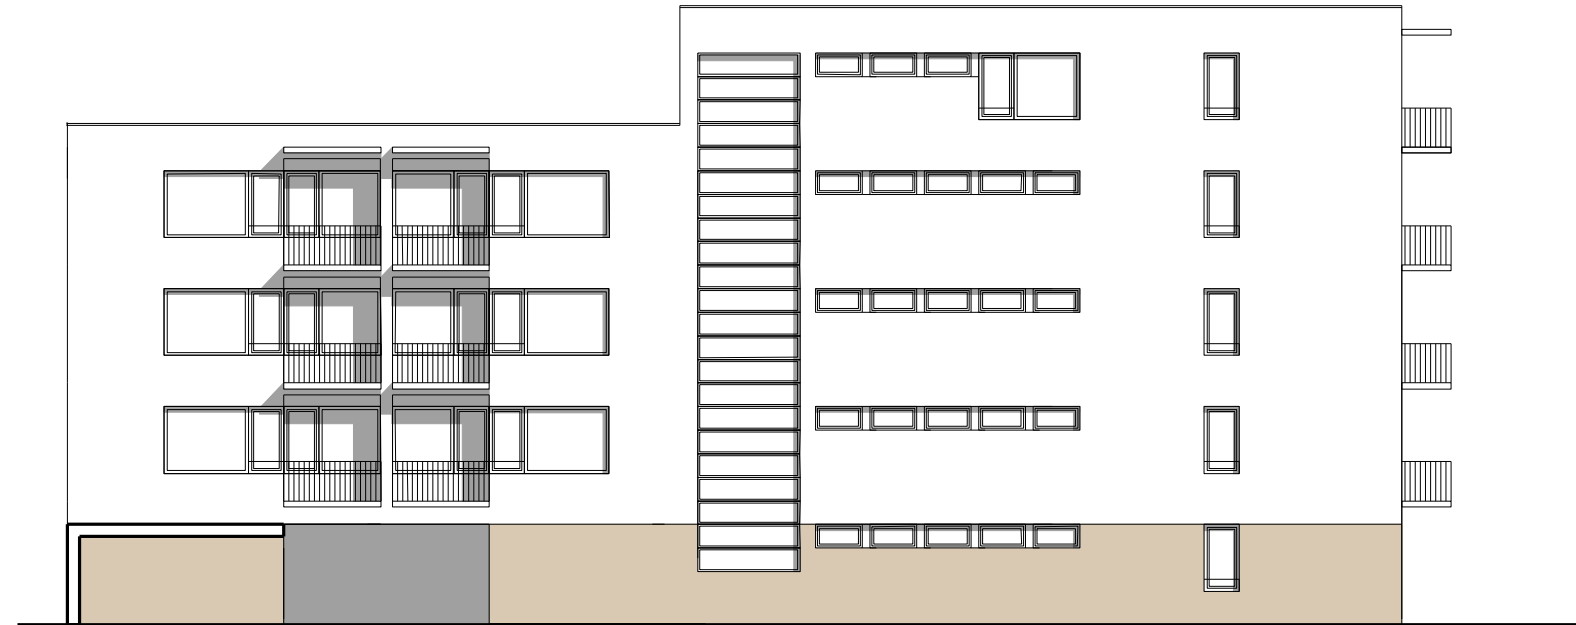

POHLED ZÁPADNÍ

OBJEMOVĚ ZASTAVOVACÍ STUDIE - BYTOVÝ DŮM BUČOVICE

POŘIZOVATEL

ZPRACOVATEL

Atelier RAW s.r.o. Domažlická 12, 612 00 Brno

AUTOŘI A VEDOUCÍ PROJEKTU

Doc.Ing. arch. TOMÁŠ RUSÍN, Doc.Ing. arch. IVAN WAHLA

tel. 541 242 908

atelier@raw.cz

Datum

9/2017

POHLEDY SEVERNÍ A ZÁPADNÍ

1 : 200